



FASADE MOT SYD

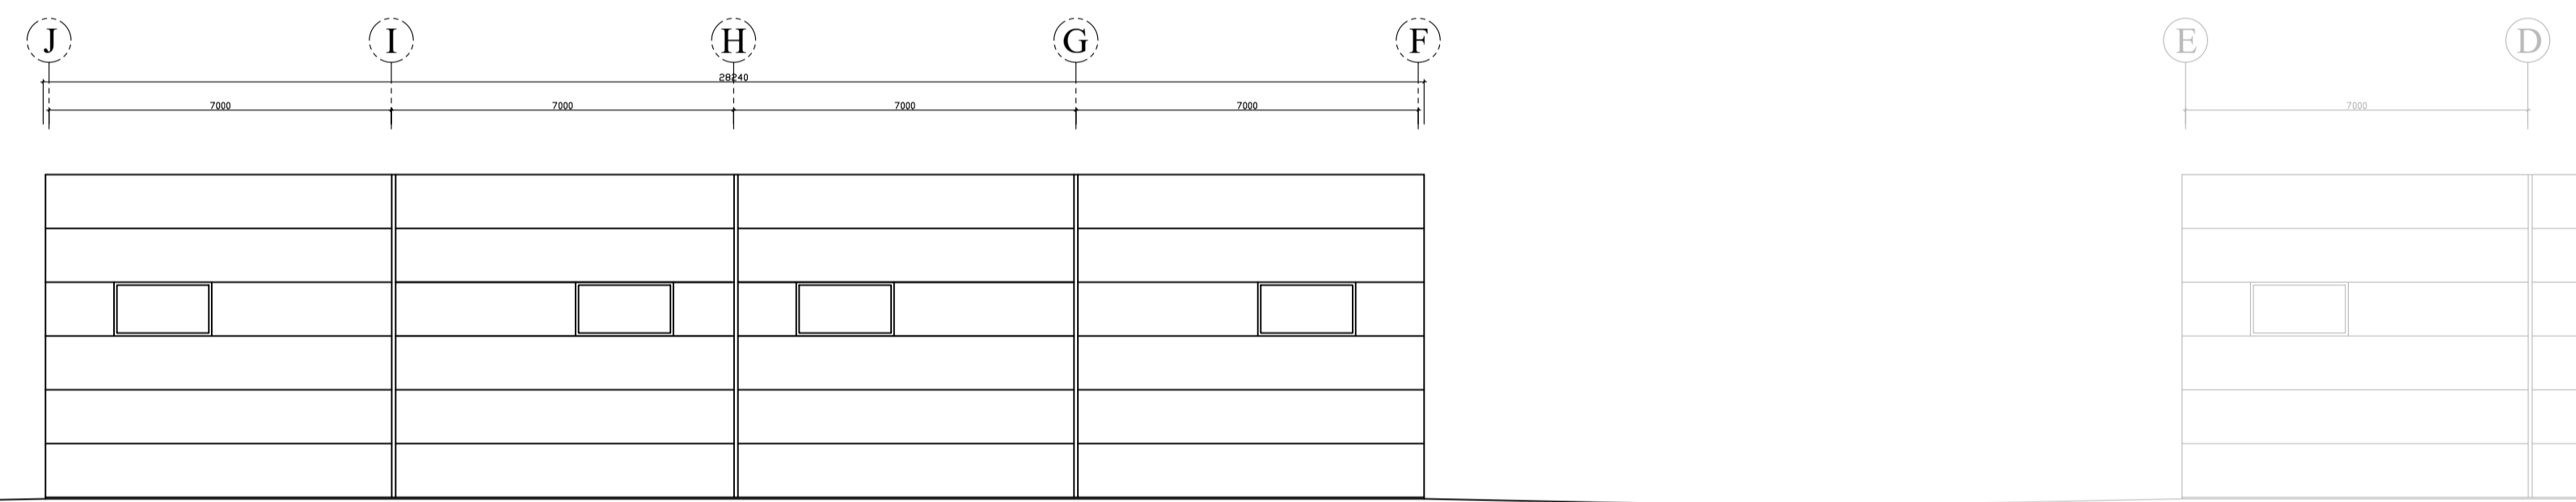

FASADE MOT NORD



FASADE MOT ØST

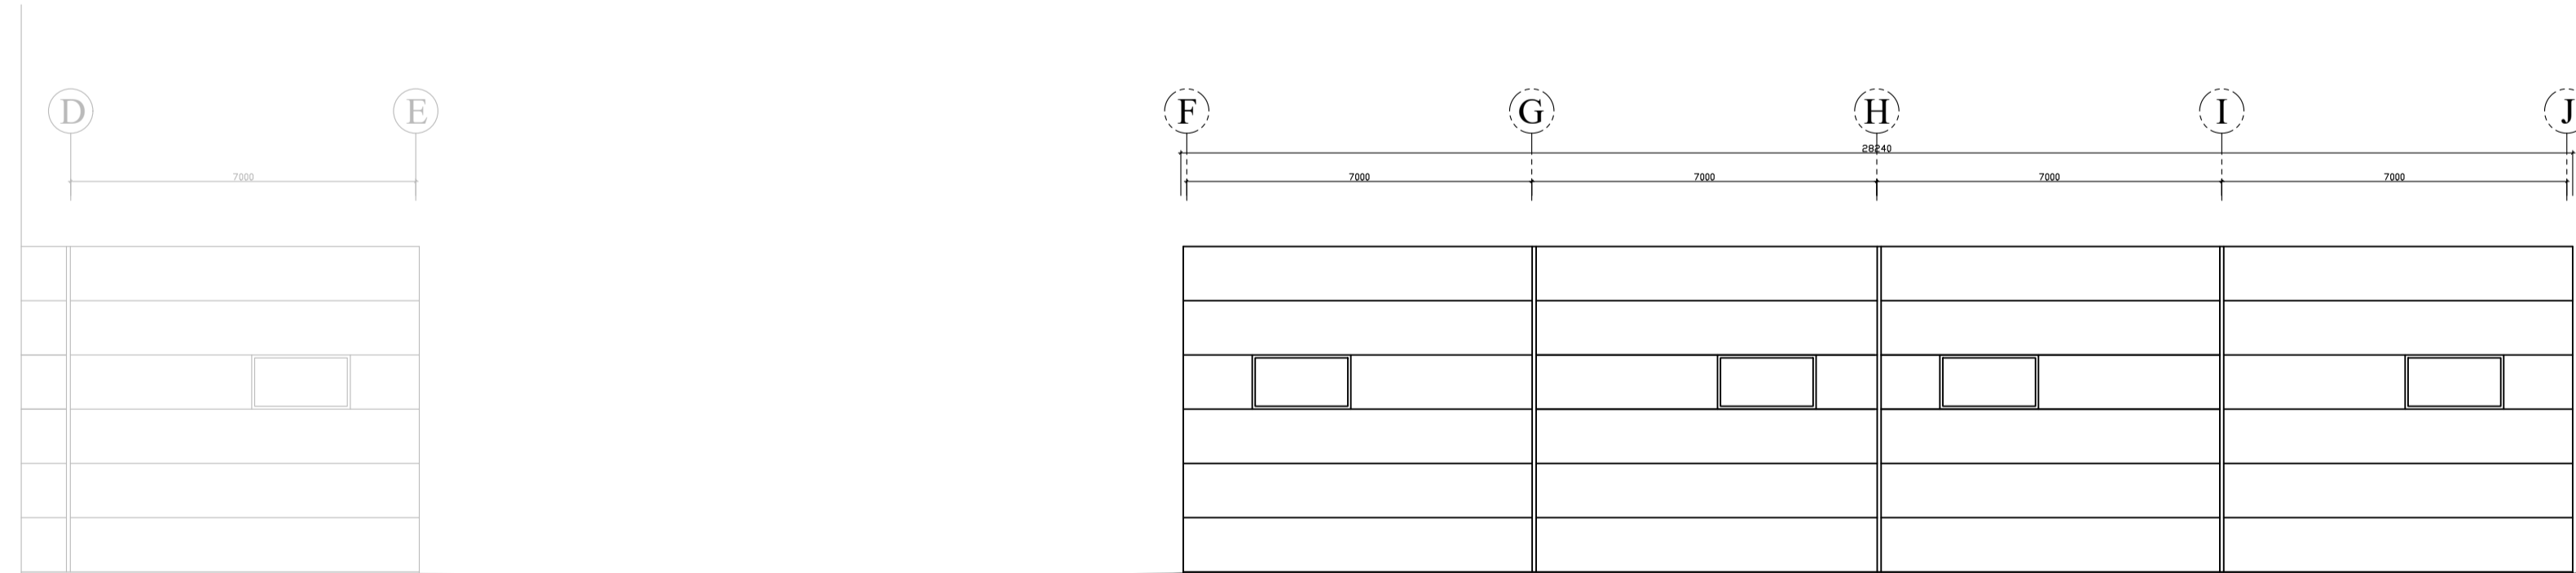

FASADE MOT VEST

ISEBAKKEVEIEN 79 AS

STED: HALDEN

LAGERSEKSJONER BYGG B

TEGNER: JAN-RUNE NILSEN

B45-100 - FASADER

DATO: 2021.08.19

MÅLESTOKK 1:125

REVISJON: 2